




Sewer Atlas Map No. Q13

PAGE INDEX

P12	Q12	R12
P13	Q13	R13
P14	Q14	R14

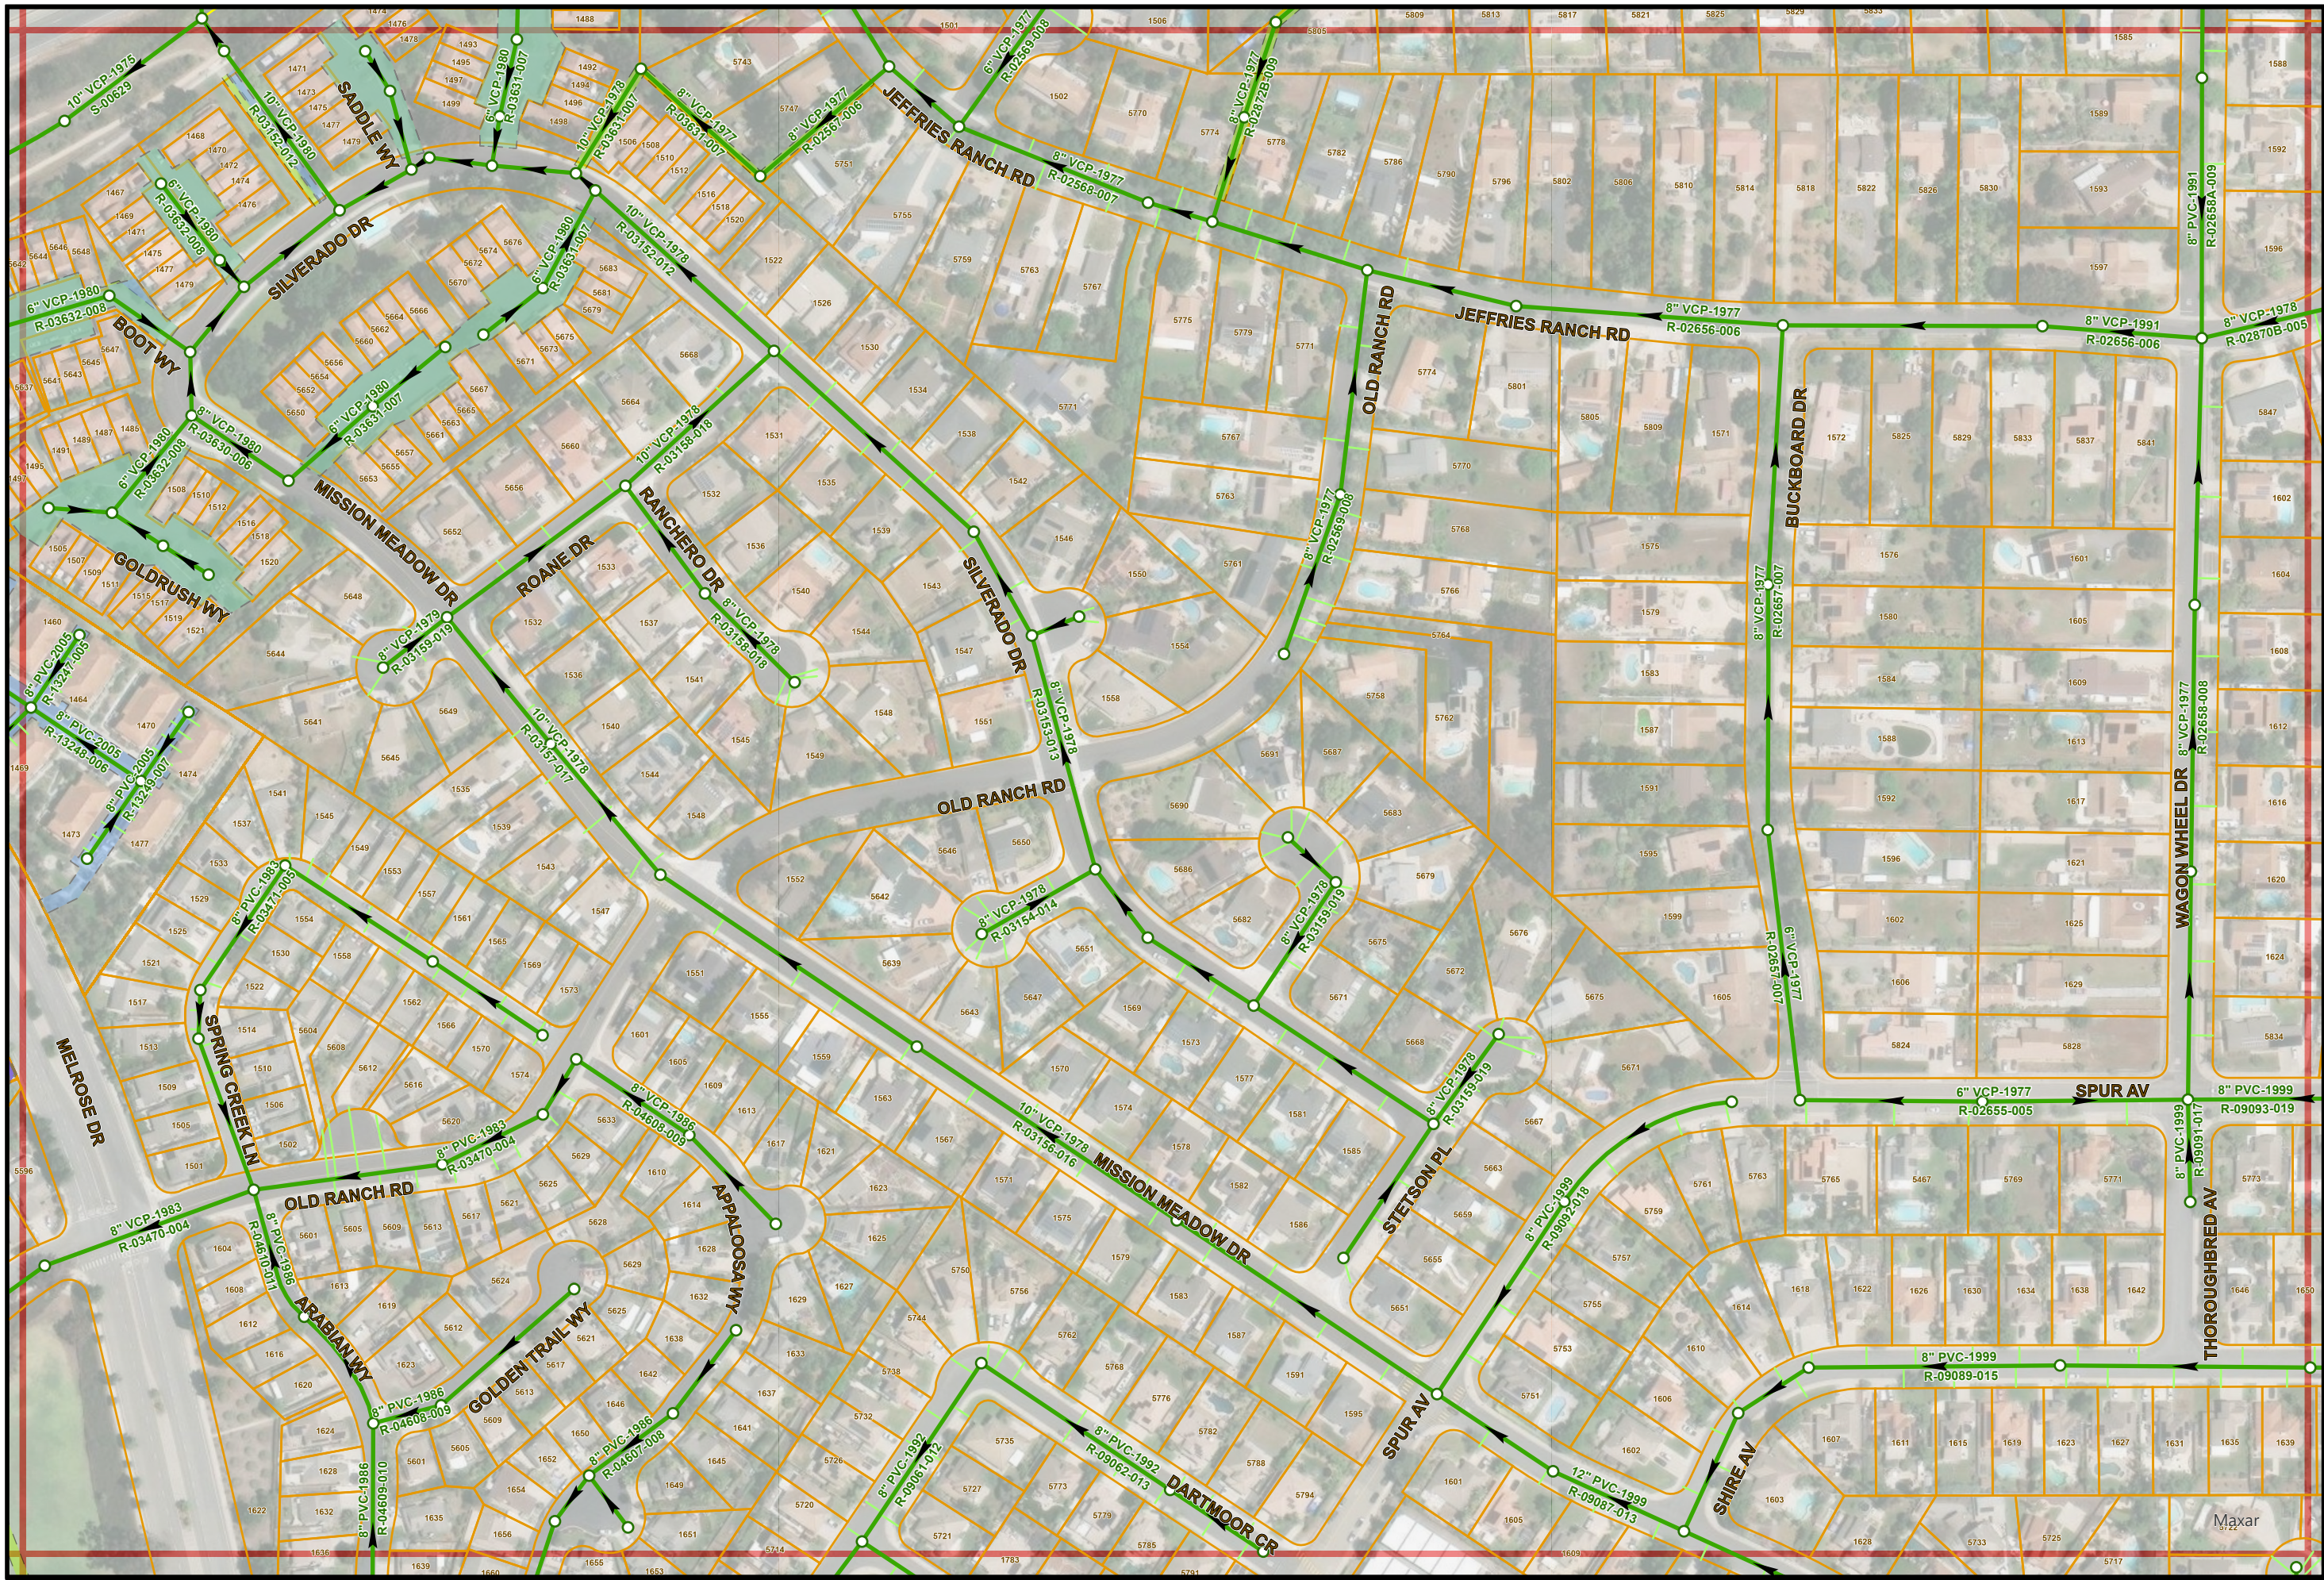

1" = 200'

Q13