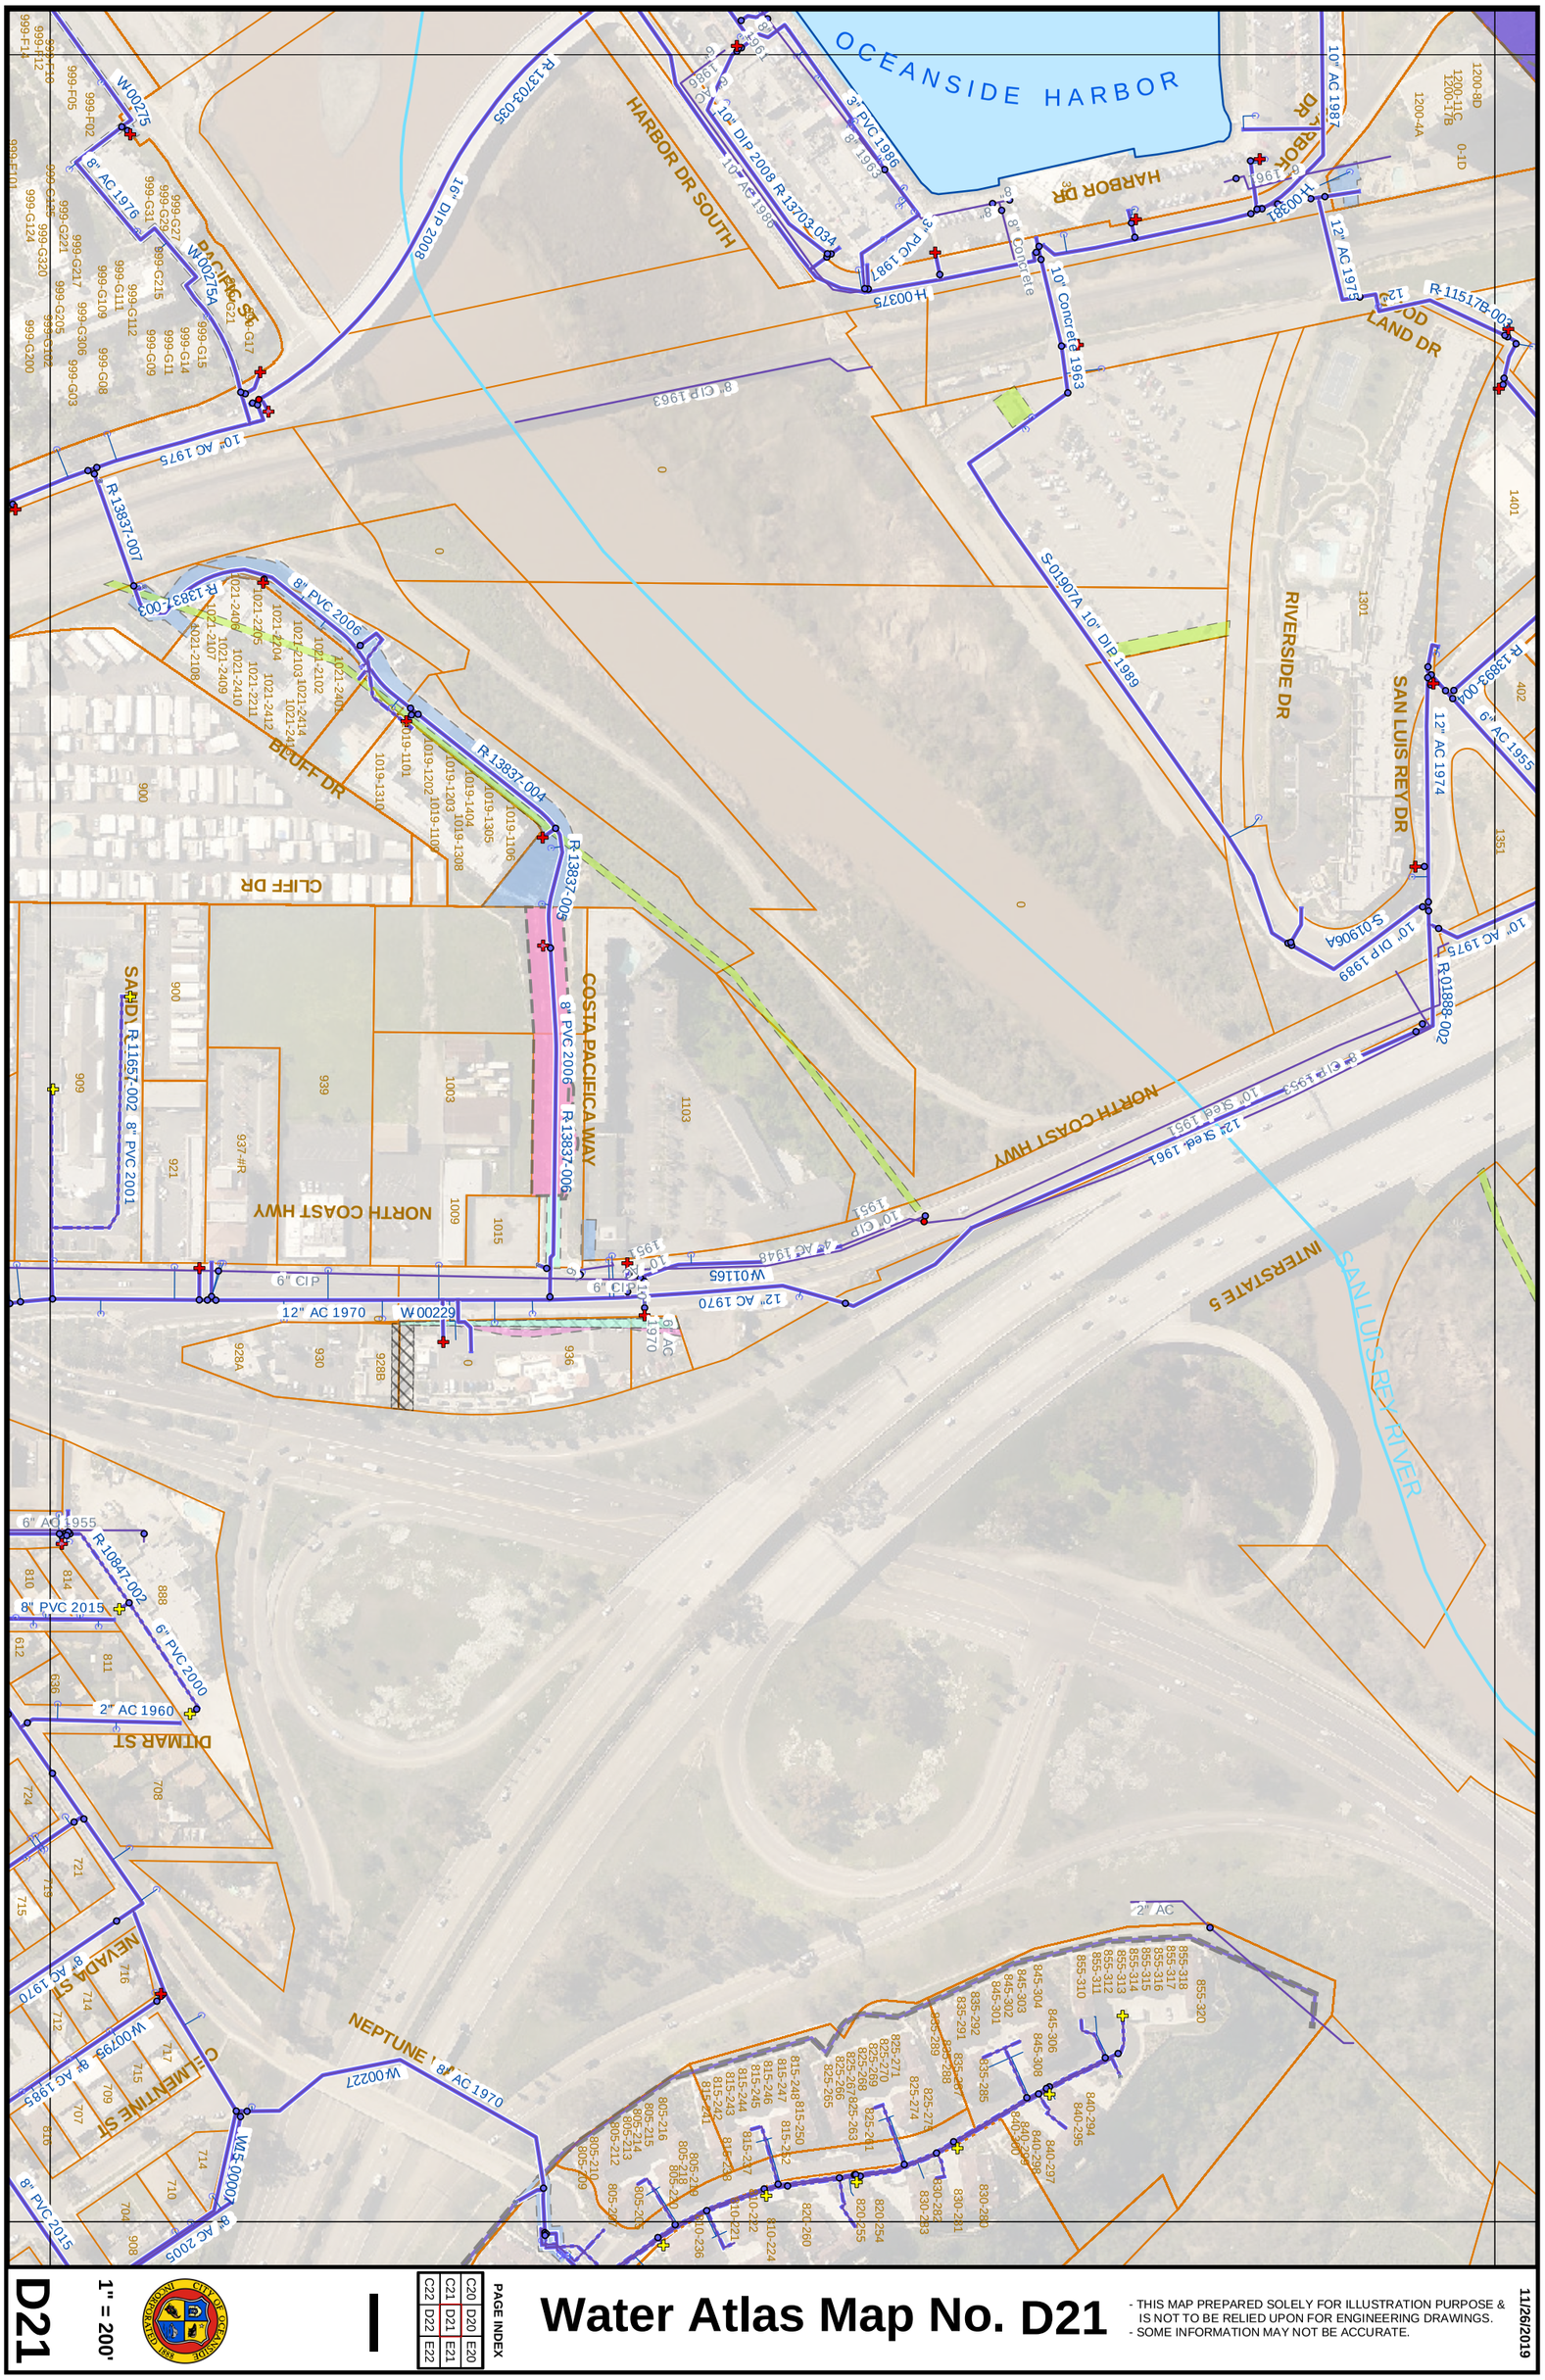
OCEANSIDE HARBOR
HARBOR DR SOUTH
HARBOR DR
PACIFIC ST
BLUFF DR
CLIFF DR
COSTA PACIFICA WAY
NORTH COAST HWY
RIVERSIDE DR
SAN LUIS REY DR
INTERSTATE 5
SAN LUIS REY RIVER
DITMAR ST
NEVADA ST
CLEMENTINE ST
NEPTUNE
W 00275
W 00276A
W 00229
W 00795
W 00227
W 00003
H 00375
H 00351
R-13703-035
R-13703-034
R-13837-007
R-13837-003
R-13837-004
R-13837-005
R-13837-006
R-11657-002
R-10847-002
R-11517B-003
R-13893-004
R-01888-002
S-01907A
S-01906A
16" DIP 2008
10" DIP 2008
8" PVC 2006
8" PVC 2001
8" PVC 2015
6" PVC 2000
10" DIP 1989
10" AC 1975
12" AC 1974
12" AC 1973
10" AC 1987
8" AC 1978
8" AC 1970
8" AC 2005
6" AC 1955
2" AC 1960
2" AC
3" PVC 1986
10" AC 1956
8" CIP 1963
10" Concrete 1963
12" Steel 1951
10" Steel 1951
6" CIP
10" CIP 1951
12" AC 1948
12" AC 1970
8" AC 1970
6" CIP
999-F12
999-F11
999-F10
999-F05
999-F02
999-G27
999-G26
999-G25
999-G24
999-G23
999-G22
999-G21
999-G20
999-G19
999-G18
999-G17
999-G16
999-G15
999-G14
999-G12
999-G11
999-G09
999-G08
999-G06
999-G05
999-G03
999-G200
1200-8D
1200-11C
1200-11B
1200-11A
1200-4A
0-1D
1401
1301
1351
402
900
909
939
937-#R
921
928A
928B
930
936
1003
1009
1015
1103
888
814
810
811
612
638
724
721
723
715
708
716
714
712
747
715
709
707
710
704
908
1019-1101
1019-1102
1019-1103
1019-1202
1019-1203
1019-1305
1019-1306
1019-1308
1019-1404
1021-2102
1021-2103
